


CROQUIS DE UBICACION (Sectores)

ESC: 1:15000

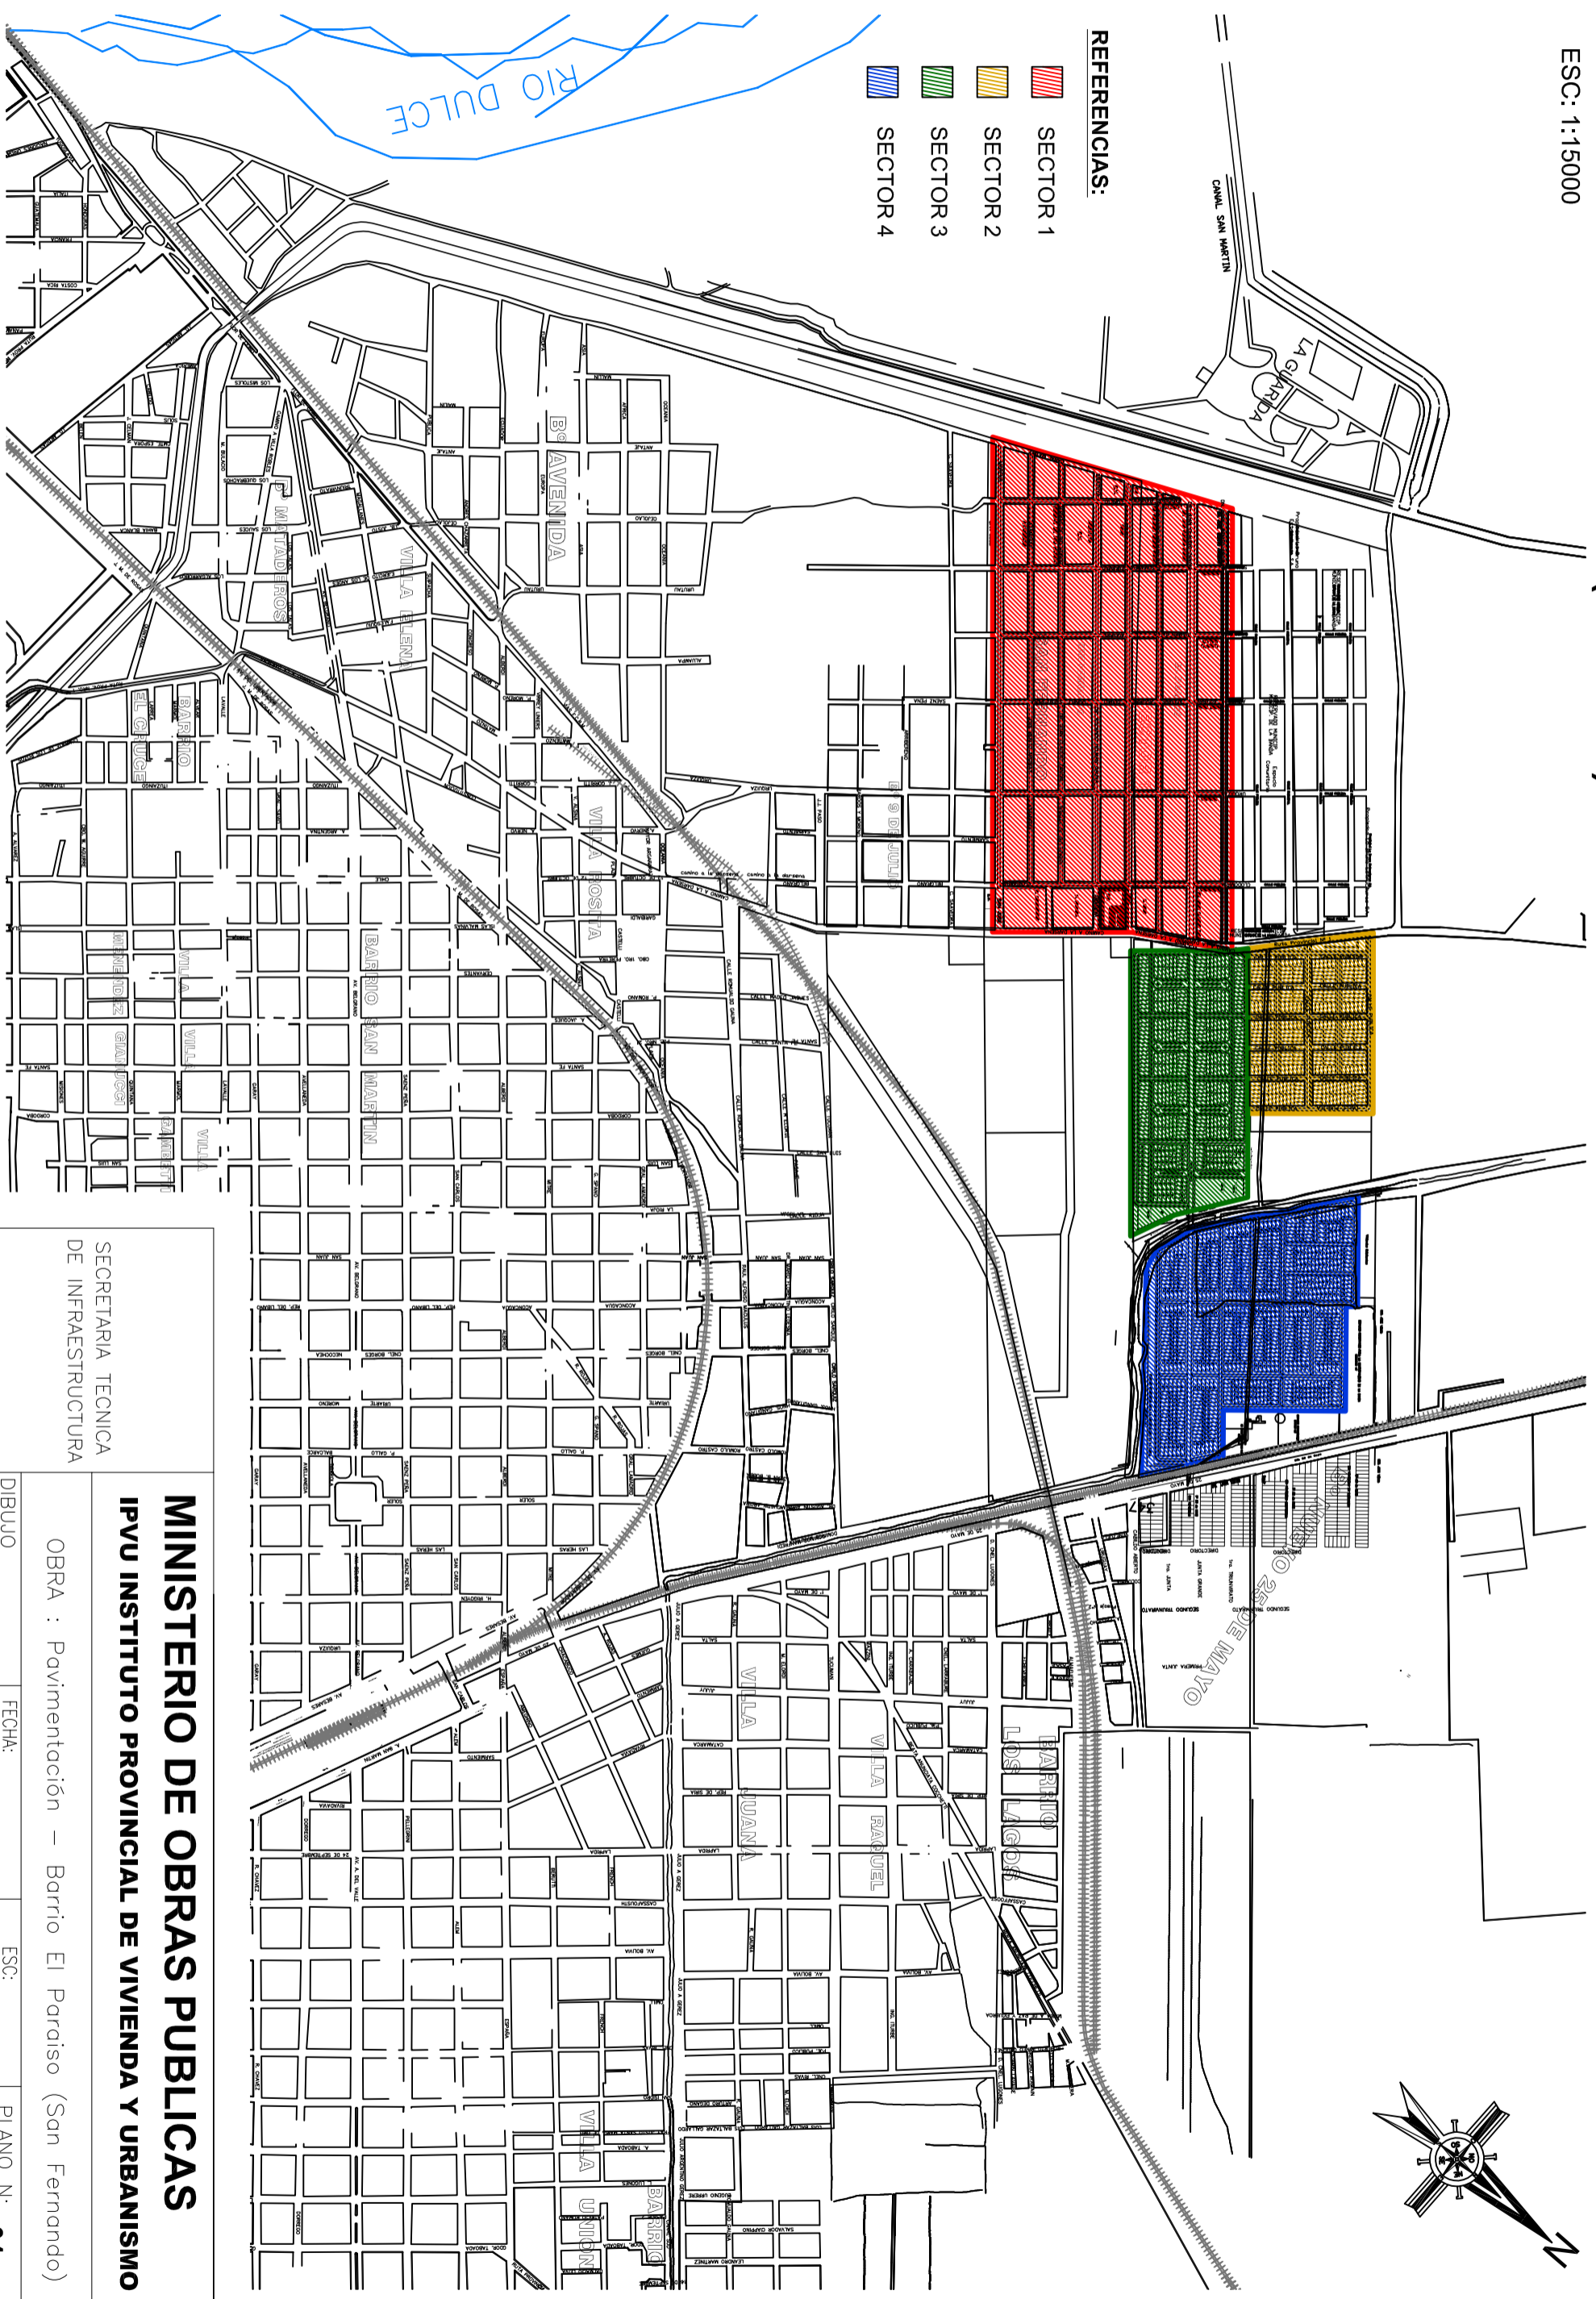

SECRETARIA TECNICA
DE INFRAESTRUCTURA

MINISTERIO DE OBRAS PUBLICAS IPVU INSTITUTO PROVINCIAL DE VIVIENDA Y URBANISMO

OBRA : Pavimentación – Barrio El Paraiso (San Fernando)

DIBUO	FECHA:	ESC:	PLANO N.:
	23/06/2016	1:15.000	01