



B° CAMPO CONTRERAS - LOTE 4

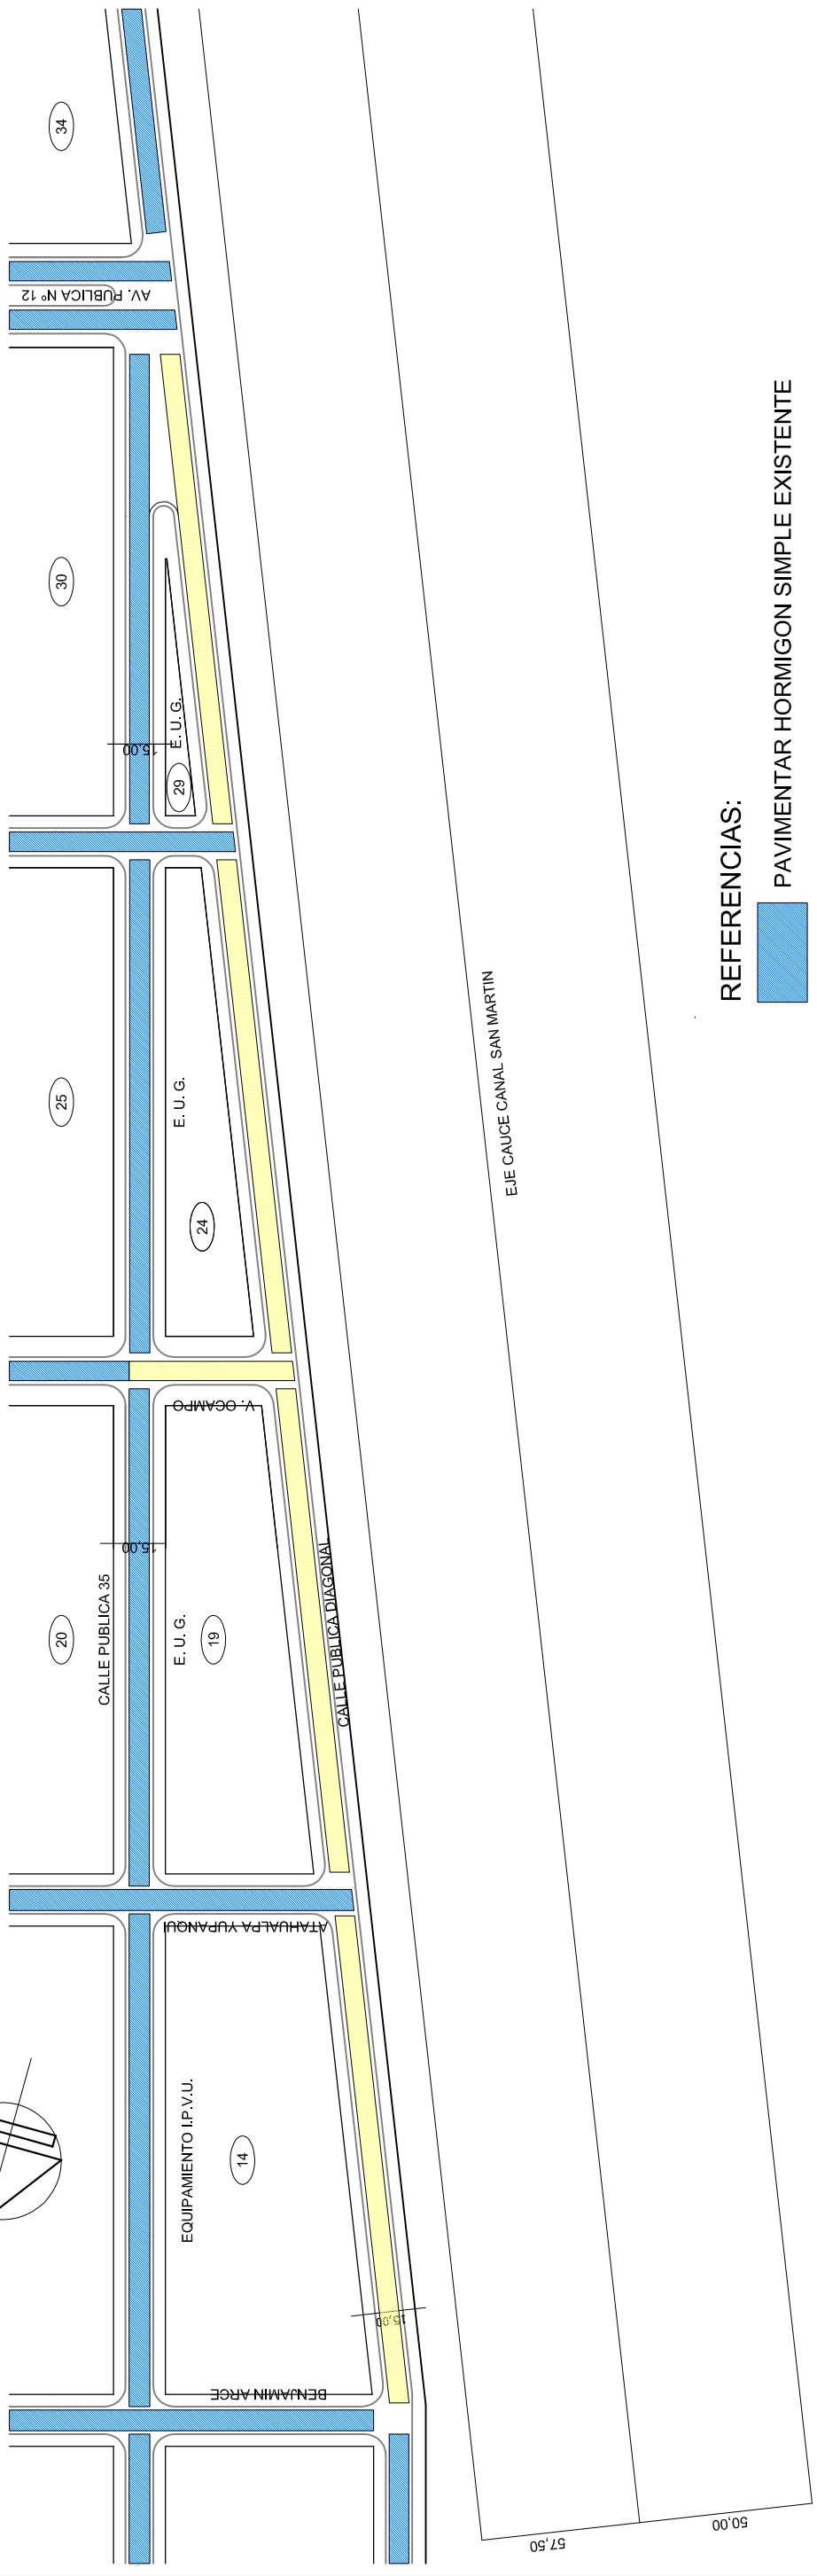

REFERENCIAS:

- PAVIMENTAR HORMIGON SIMPLE EXISTENTE
- CALLES A PAVIMENTAR DE HORMIGON SIMPLE - SUP. = 27.333,76 m²
- REPARACION DE CANAL
- CORDON CUNETETA A EJECUTAR

NOTA: LAS COTAS DE PROYECTO DE PAVIMENTACION ESTAN DADAS POR EL CORDON CUNETETA EXISTENTE

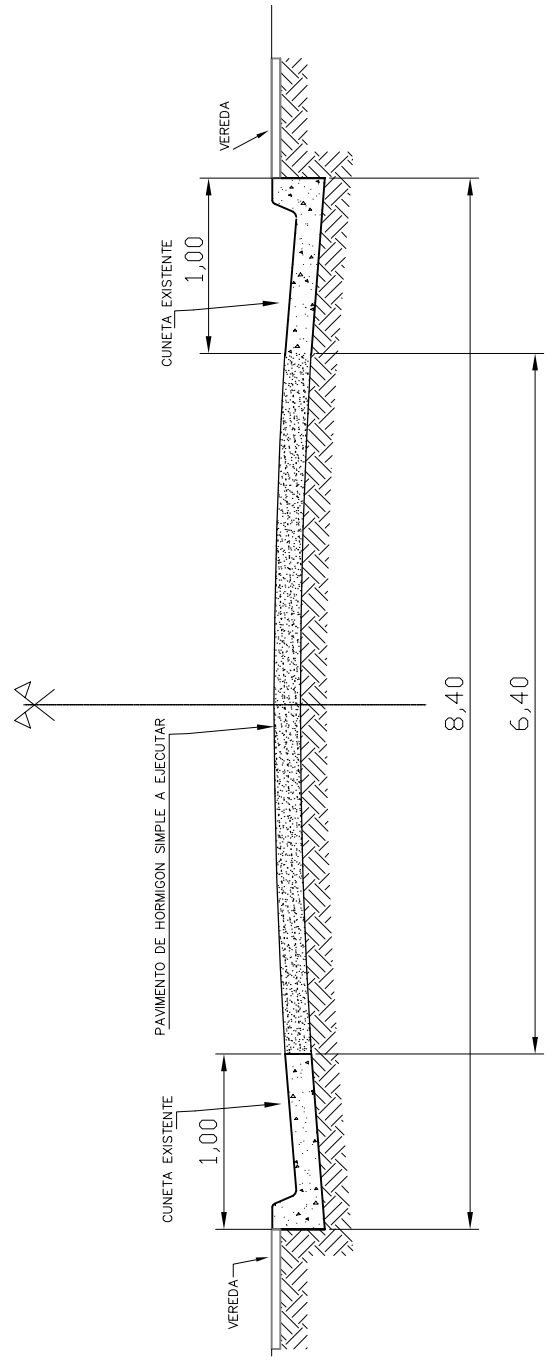

SECRETARIA TECNICA DE INFRAESTRUCTURA	MINISTERIO DE OBRAS PUBLICAS IPVU INSTITUTO PROVINCIAL DE VIVIENDA Y URBANISMO		
PROYECTO	OBRA : PAVIMENTO EN BARRIO CAMPO CONTRERAS - LOTE 4 - CAPITAL		
DIBUJO:	FECHA: 29/06/2016	ESC: S/E	PLANO N : 001