

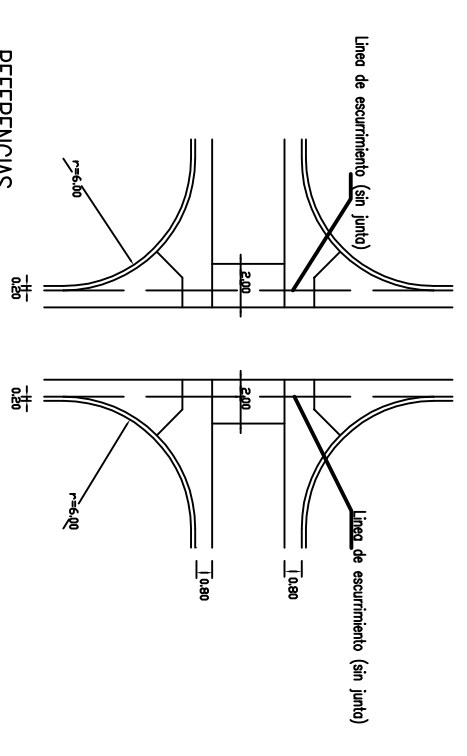


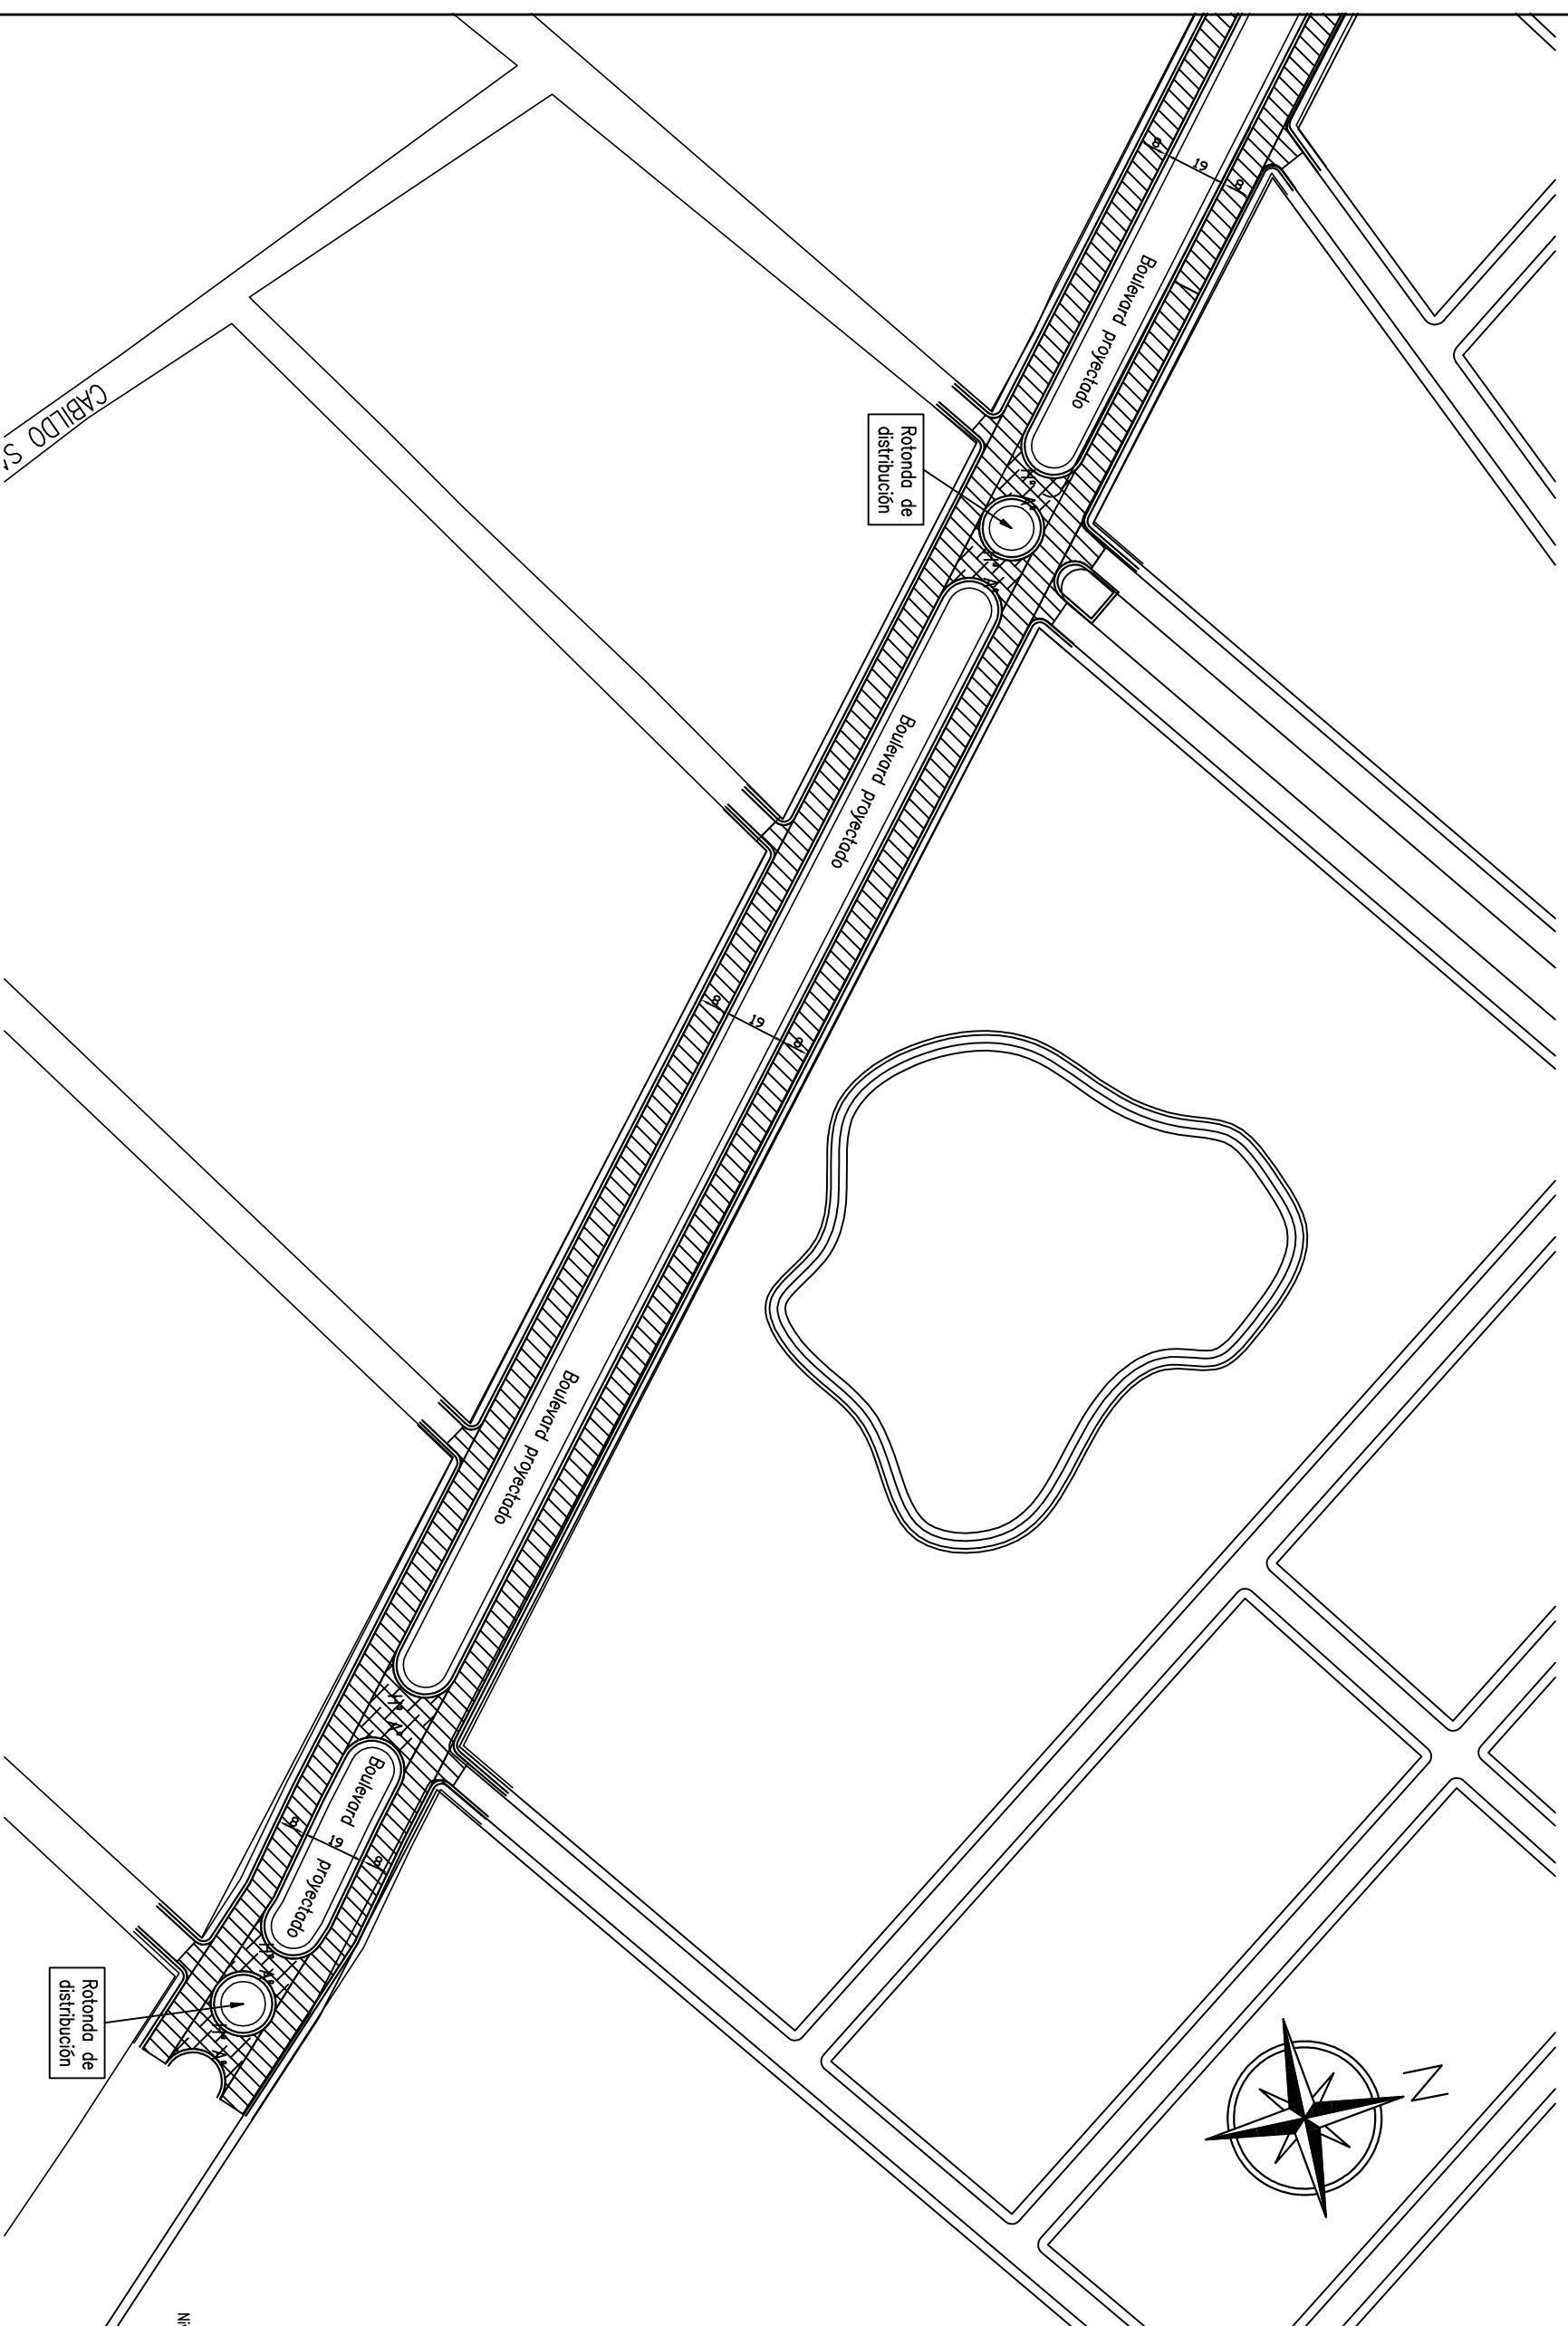

DETALLE DE JUNTAS DE BOCCALLE PARA CORDON CUNETETA DE H\*

 

REFERENCIAS


-  Cordon cuneta H\*
-  Calzada de HORMIGON SIMPLE
-  Cruces Vehiculares de HORMIGON ARMADO

EL PERFIL SERÁ PARABÓLICO  
CALCULANDO LA FLECHA  
CON LA FÓRMULA:

$$Y = F \cdot (1 - \frac{X}{A})^2$$

donde:

- A = semiancho de calzada
- F = flecha
- X = abscisa
- Y = ordenada

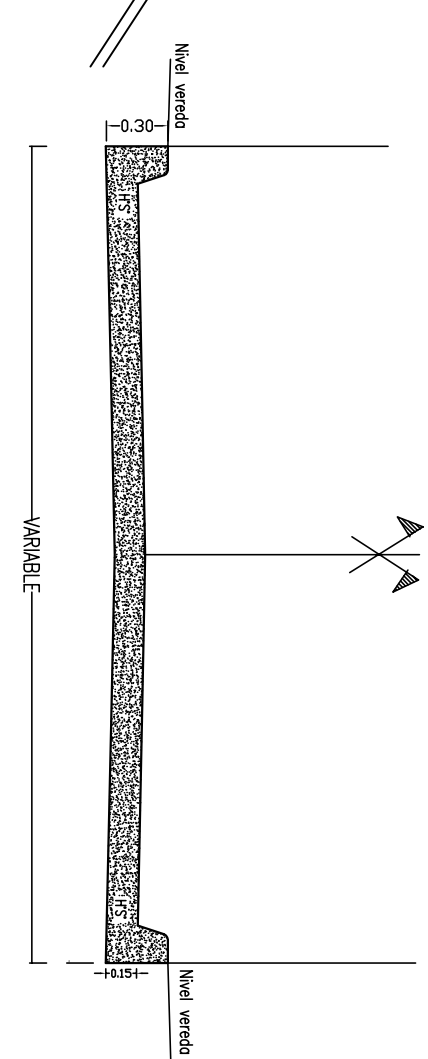

|  |            |         |           |
|--|------------|---------|-----------|
| SECRETARIA TECNICA DE<br>INFRAESTRUCTURA<br>ipvultra@hotmail.com   |            |         |           |
| <b>MINISTERIO DE OBRAS PUBLICAS</b>  |            |         |           |
| <b>IPVU INSTITUTO PROVINCIAL DE VIVIENDA Y URBANISMO</b>   |            |         |           |
| OBRA : Pavimentación de 406 adyacente al canal Viano. - CIUDAD CAPITAL -<br>- PROV. SANTIAGO DEL ESTERO. |            |         |           |
| PROYECTO   | FECHA:     | ESC:    | PLANO N : |
|  | 21/06/2016 | 1:1.000 | 005       |