



B° EL VINALAR
Esc.: Grafica

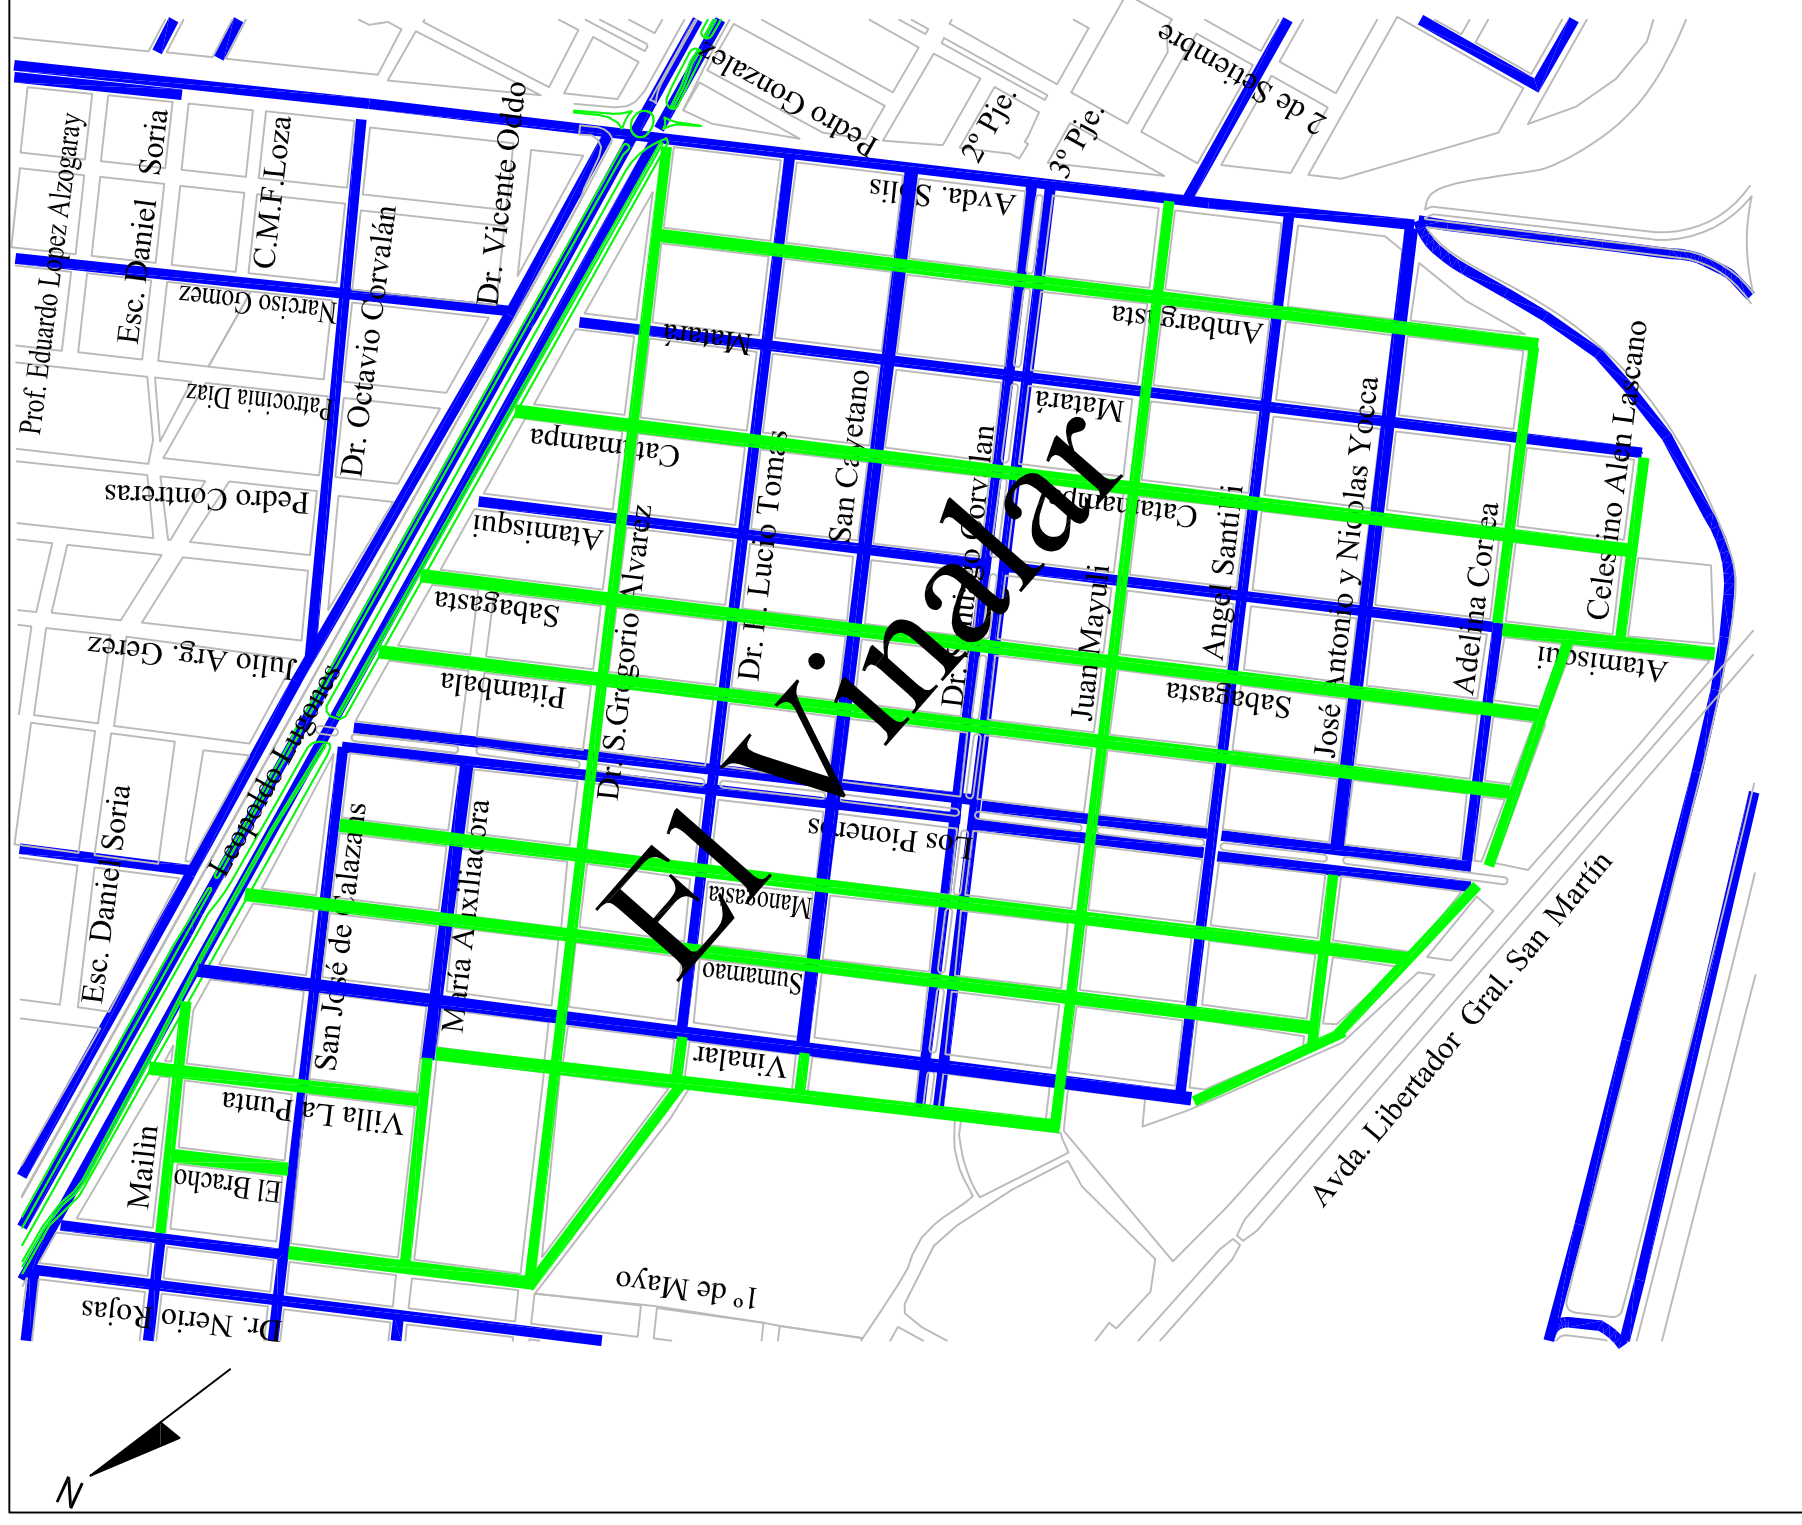

DETALLE DE JUNTAS DE BOCCALCAL PARA CORDON CUNETETA DE H° (proyectado)

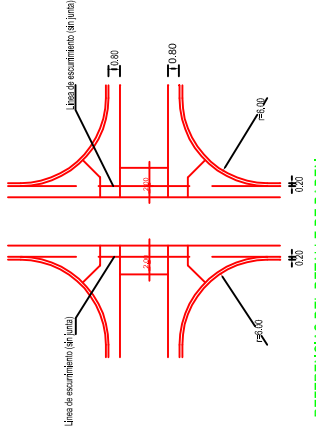

REFERENCIAS DEL DETALLE DE BADEN




EL PERFIL SERÁ PARABÓLICO
CALCULANDO LA FLECHA
CON LA FÓRMULA:

$$Y = F \cdot (1 - X)^2 \cdot \frac{2}{A} \cdot \frac{1}{2}$$

donde:

- A = semilancho de calzada
- F = flecha
- X = abscisa
- Y = ordenada

CALZADA DE H° SIMPLE

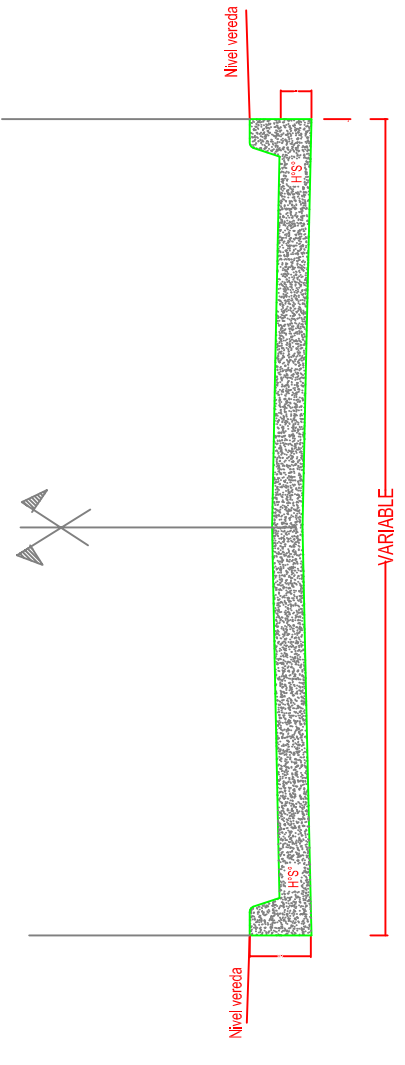

REFERENCIAS:

- Pavimento Existente
- Carpeta asfáltica a Ejecutar

| | | | |
|--|----------------------|--|-------------------------|
| SECRETARIA TECNICA DE INFRAESTRUCTURA | | MINISTERIO DE OBRAS PUBLICAS | |
| | | IPVU INSTITUTO PROVINCIAL DE VIVIENDA Y URBANISMO | |
| PROYECTO | | OBRA : Carpeta asfáltica- Barrio EL VINALAR | |
| DIBUJO | FECHA: 23/06/2016 | ESC: GRAFICA | PLANO N : 002 |