

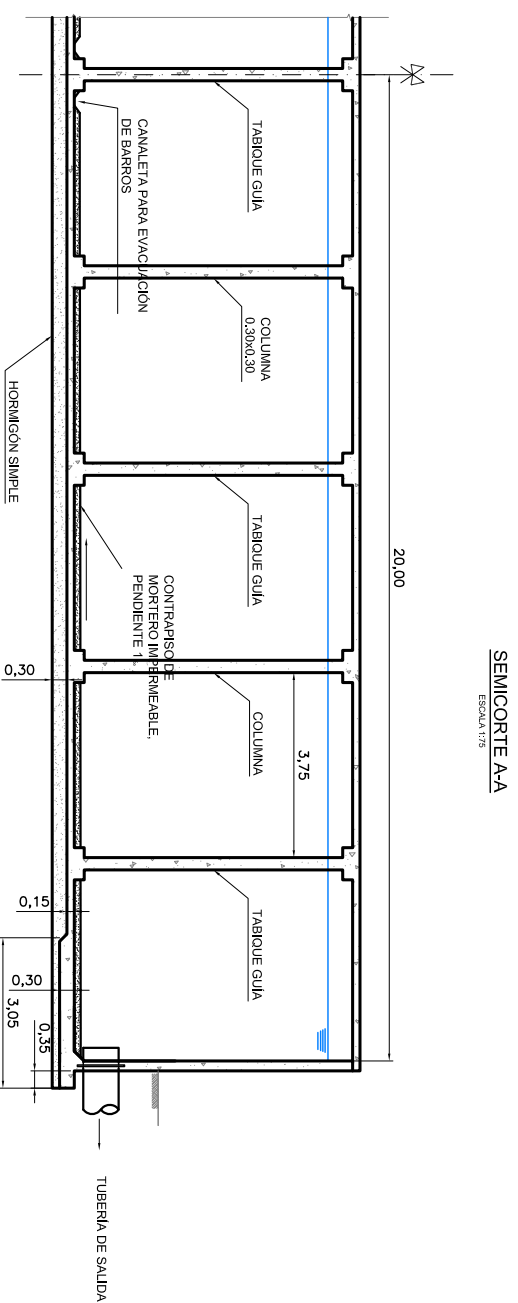


PLANTA INTERIOR
ESCALA 1:75

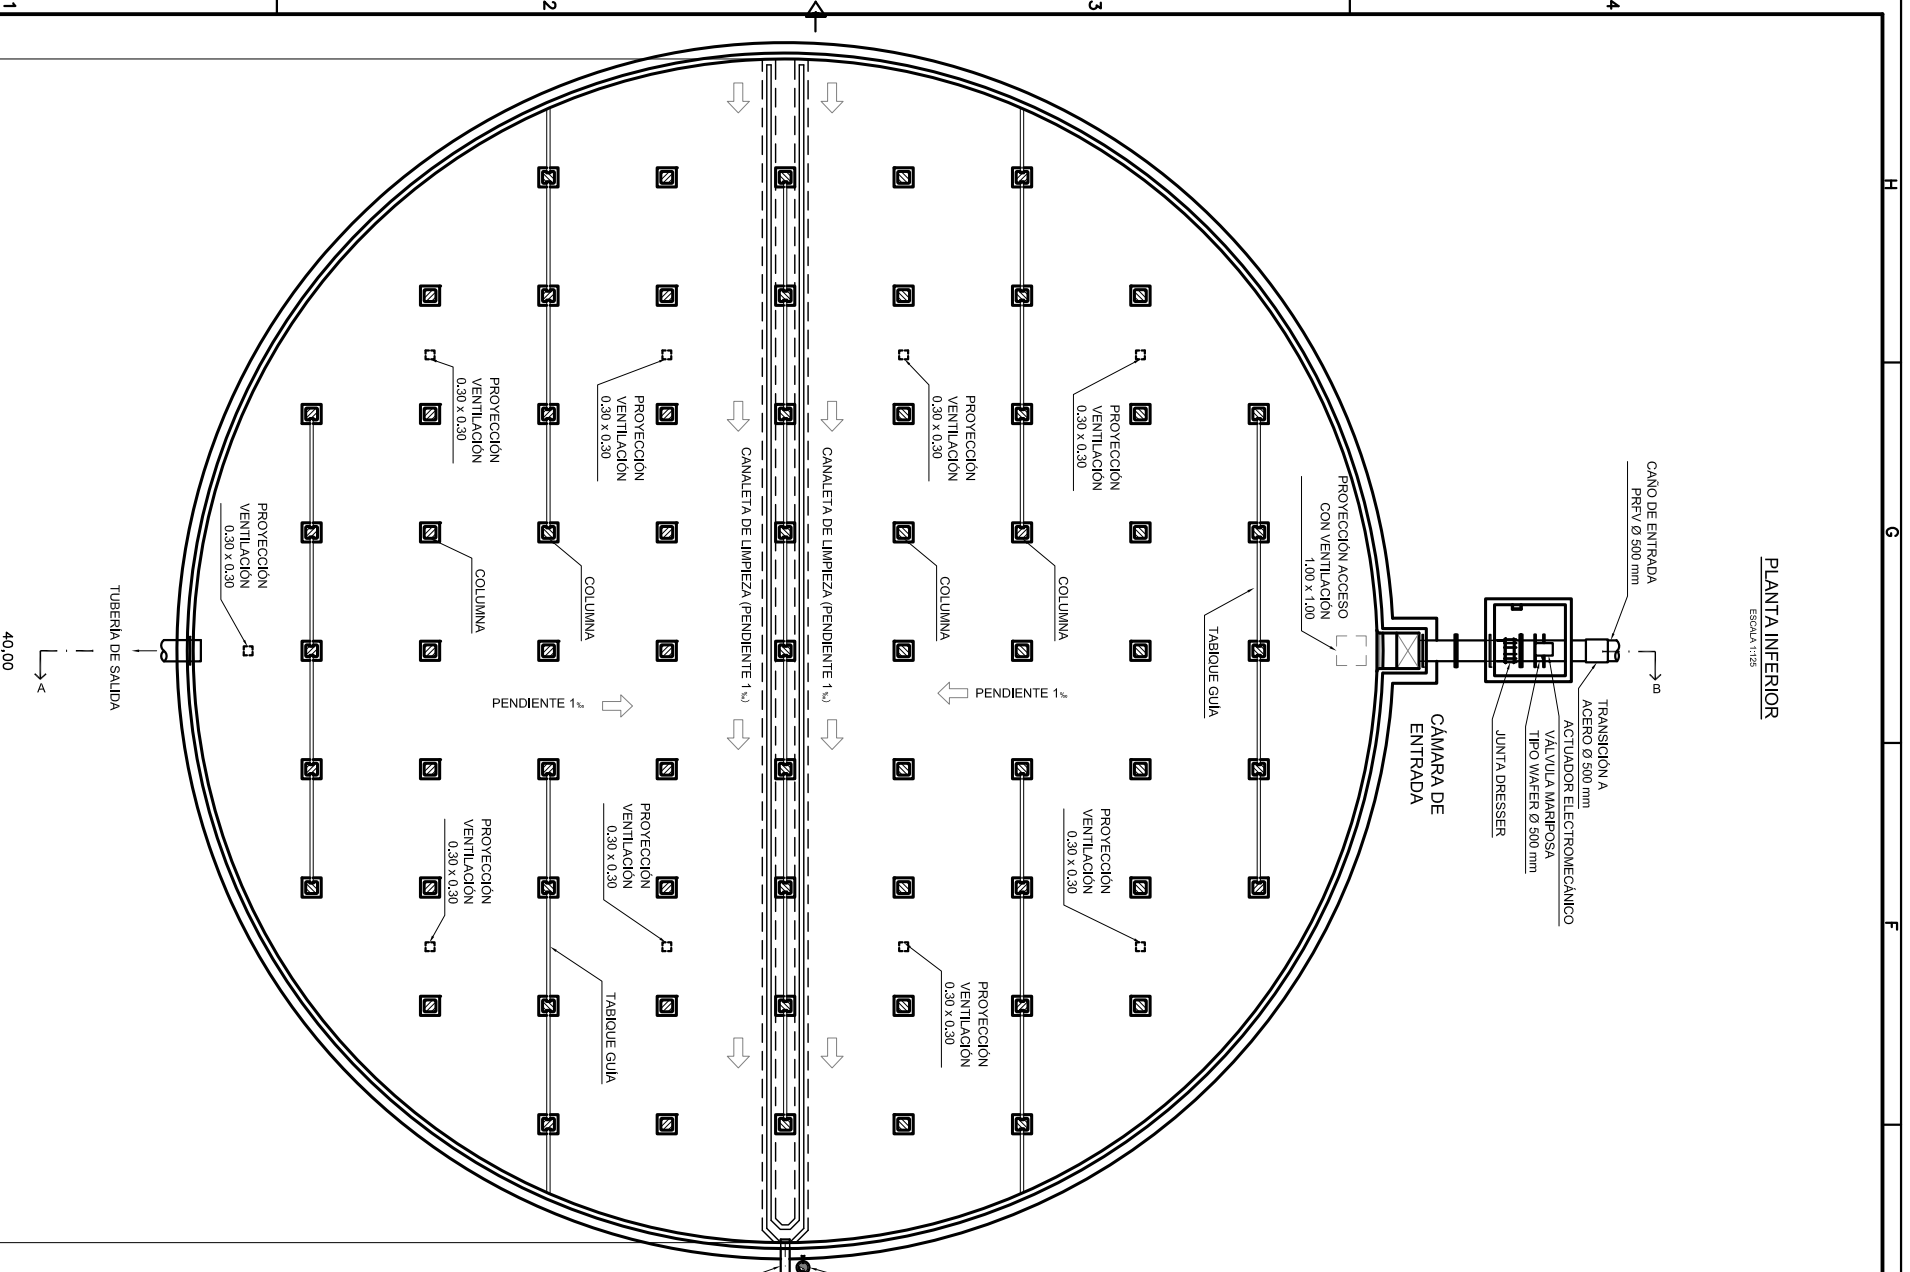

SEMICORTE A-A
ESCALA 1:75

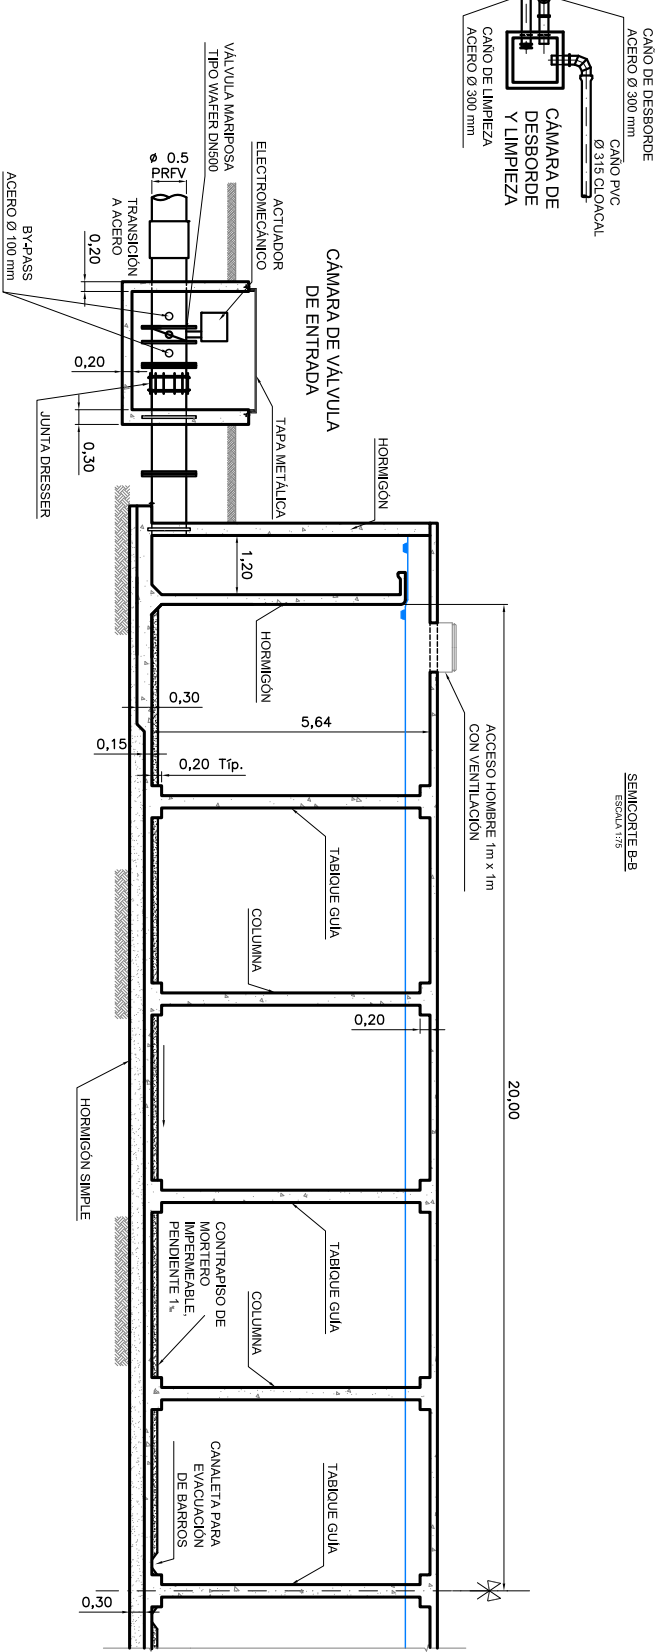

SEMICORTE B-B
ESCALA 1:75

REFERENCIAS Y NOTAS:
 * LOS ESPESORES DE TABIQUES Y LAS SECCIONES TRANSVERSALES DE VIGAS Y COLUMNAS DE HAY SON INDICATIVOS Y SUS VALORES DEFINITIVOS SE DEBERAN DEFINIR MEDIANTE CALCULO ESTRUCTURAL

ACUEDUCTO SIMBOLAR - ANATUYA		FECHA 2017/2017	FECHA 2017/2017
REVISION	DESCRIPCION	FECHA	FECHA
A	PARA COMENTARIOS		
CISTERNA 6000m ³		PLANO	
PREDDIO ANATUYA		ARCHIVO	
CALCULO:	M. V.	ASAC1-HP-P410	
DESENHO:	J.M.L.	ASAC1-HP-P410-RA.DWG	
ESCALA 1:5	L.S.S. INDICADOS		